





1 PLANTA BAIXA DEMOLIR/CONSTRUIR
ESCALA: 1/100

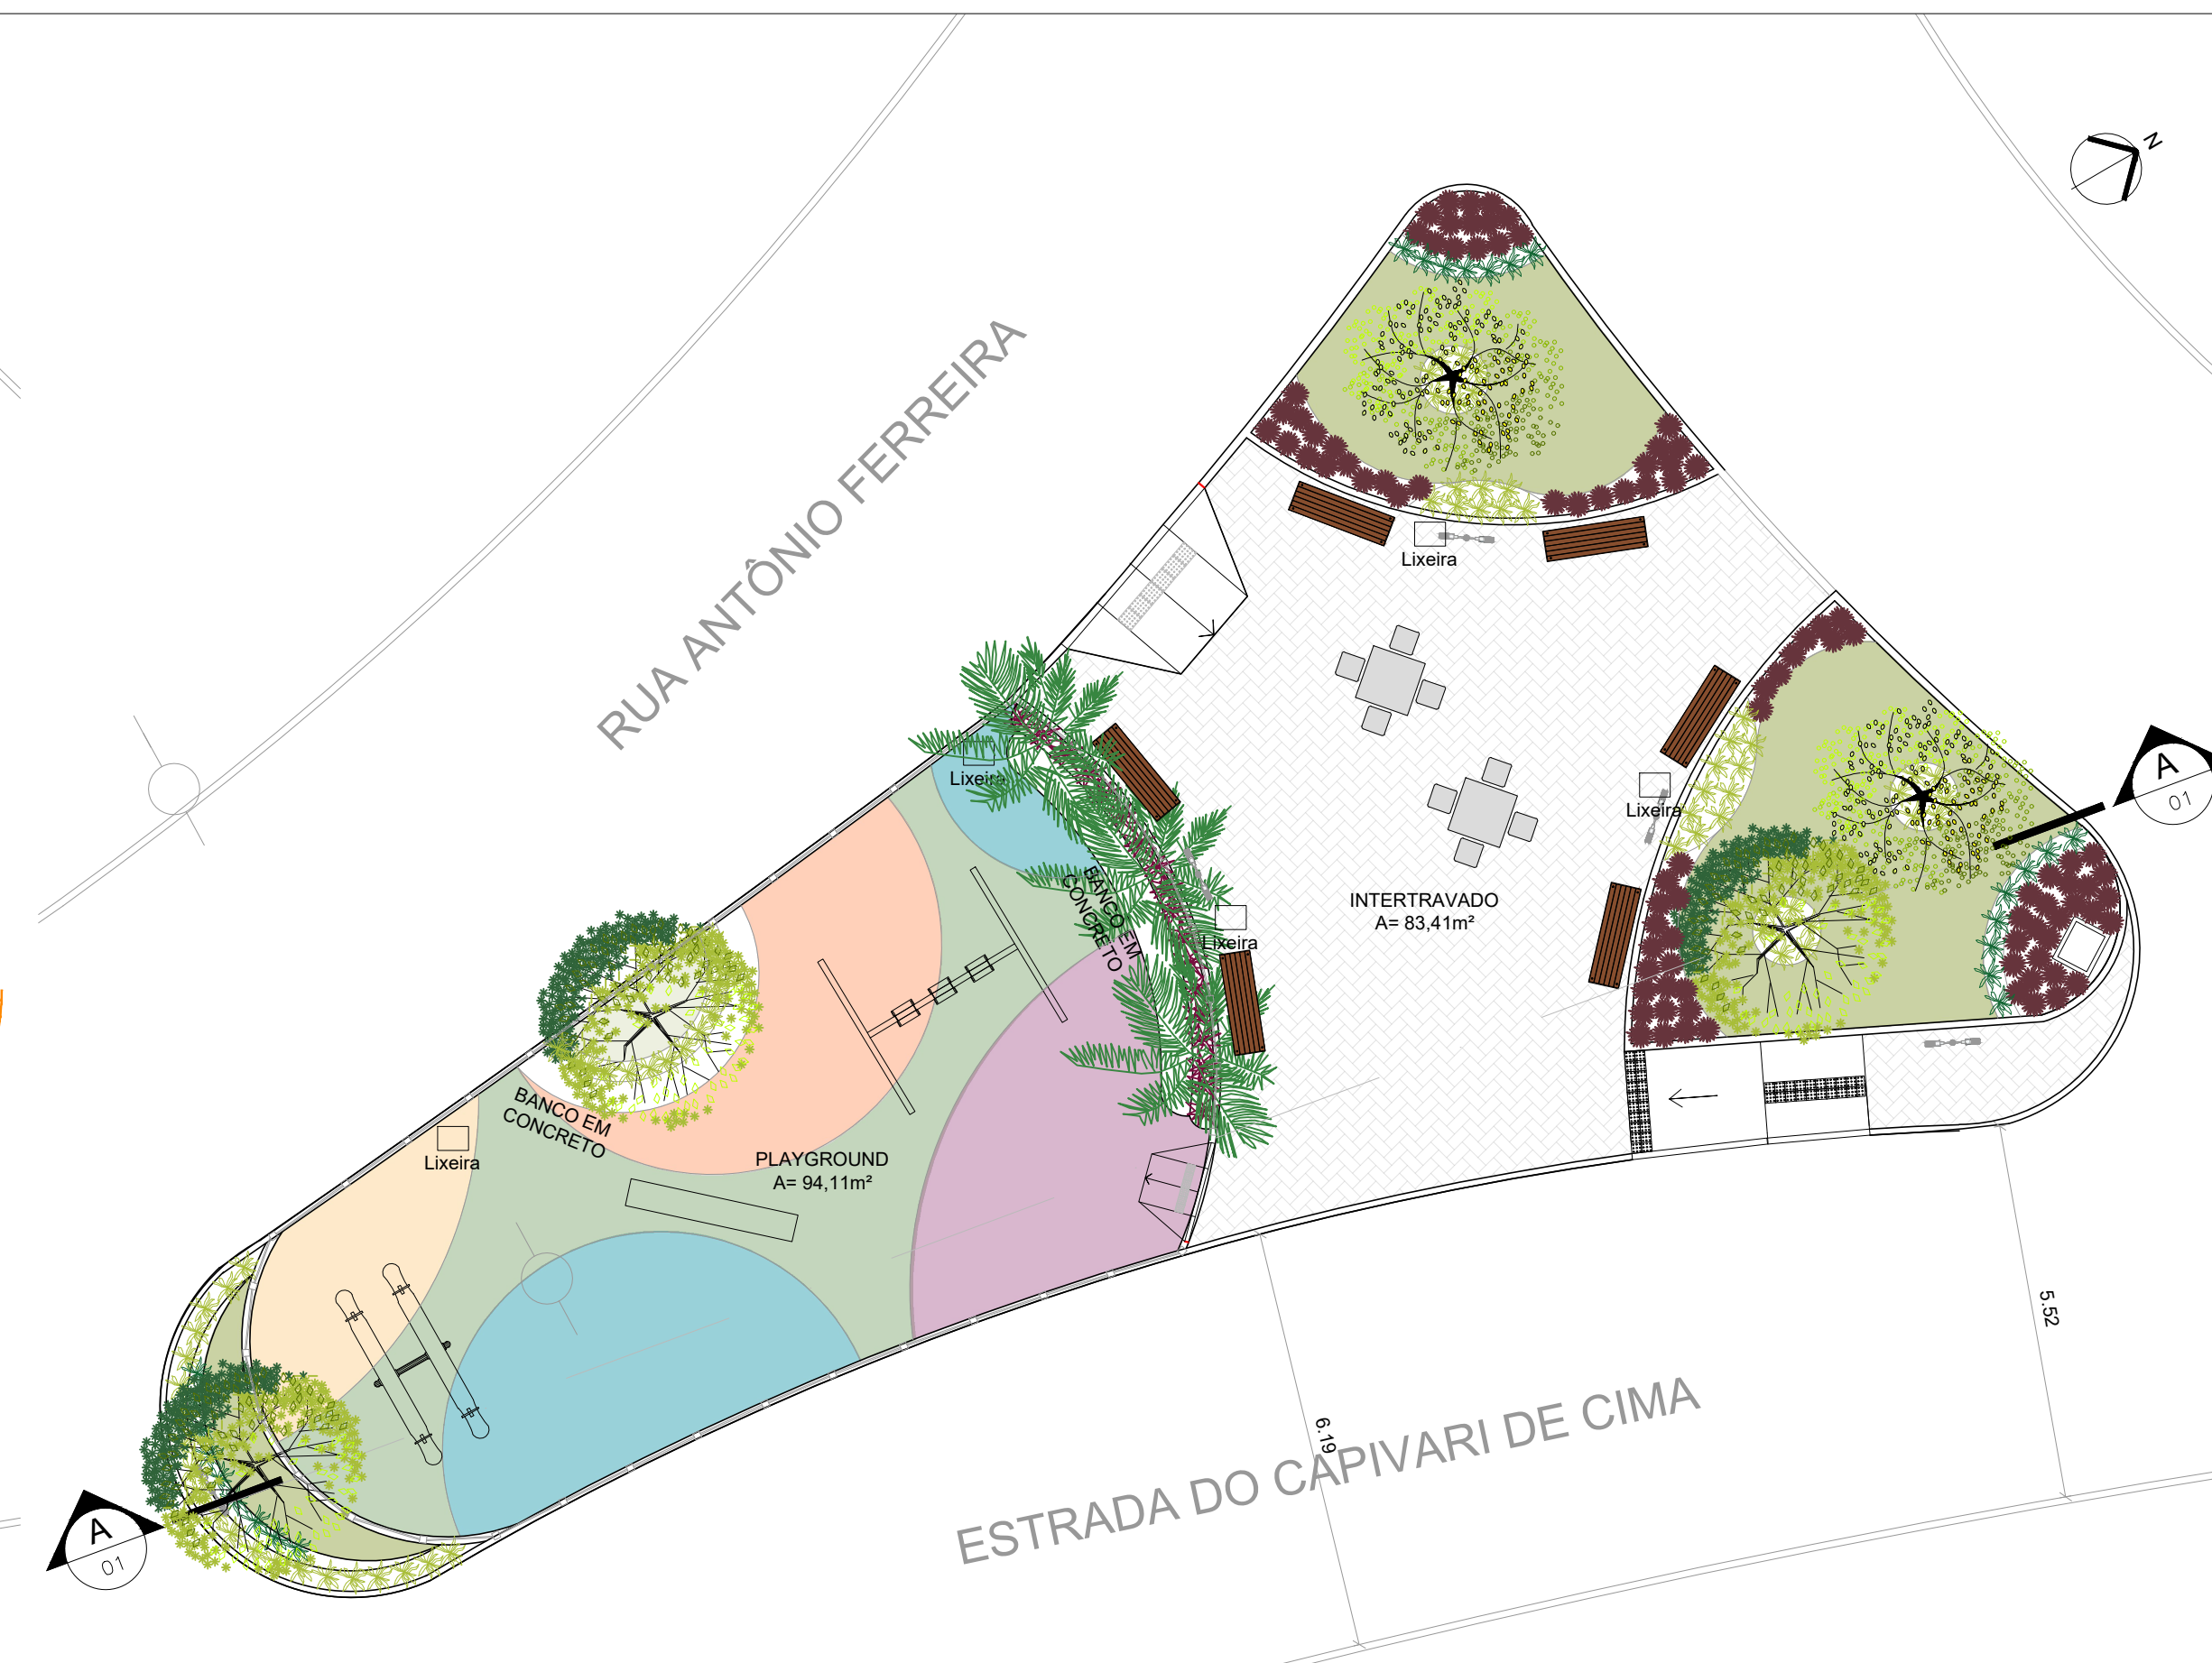

2 PLANTA BAIXA PRETENDIDA
ESCALA: 1/100



3 PLANTA BAIXA
ESCALA: 1/100

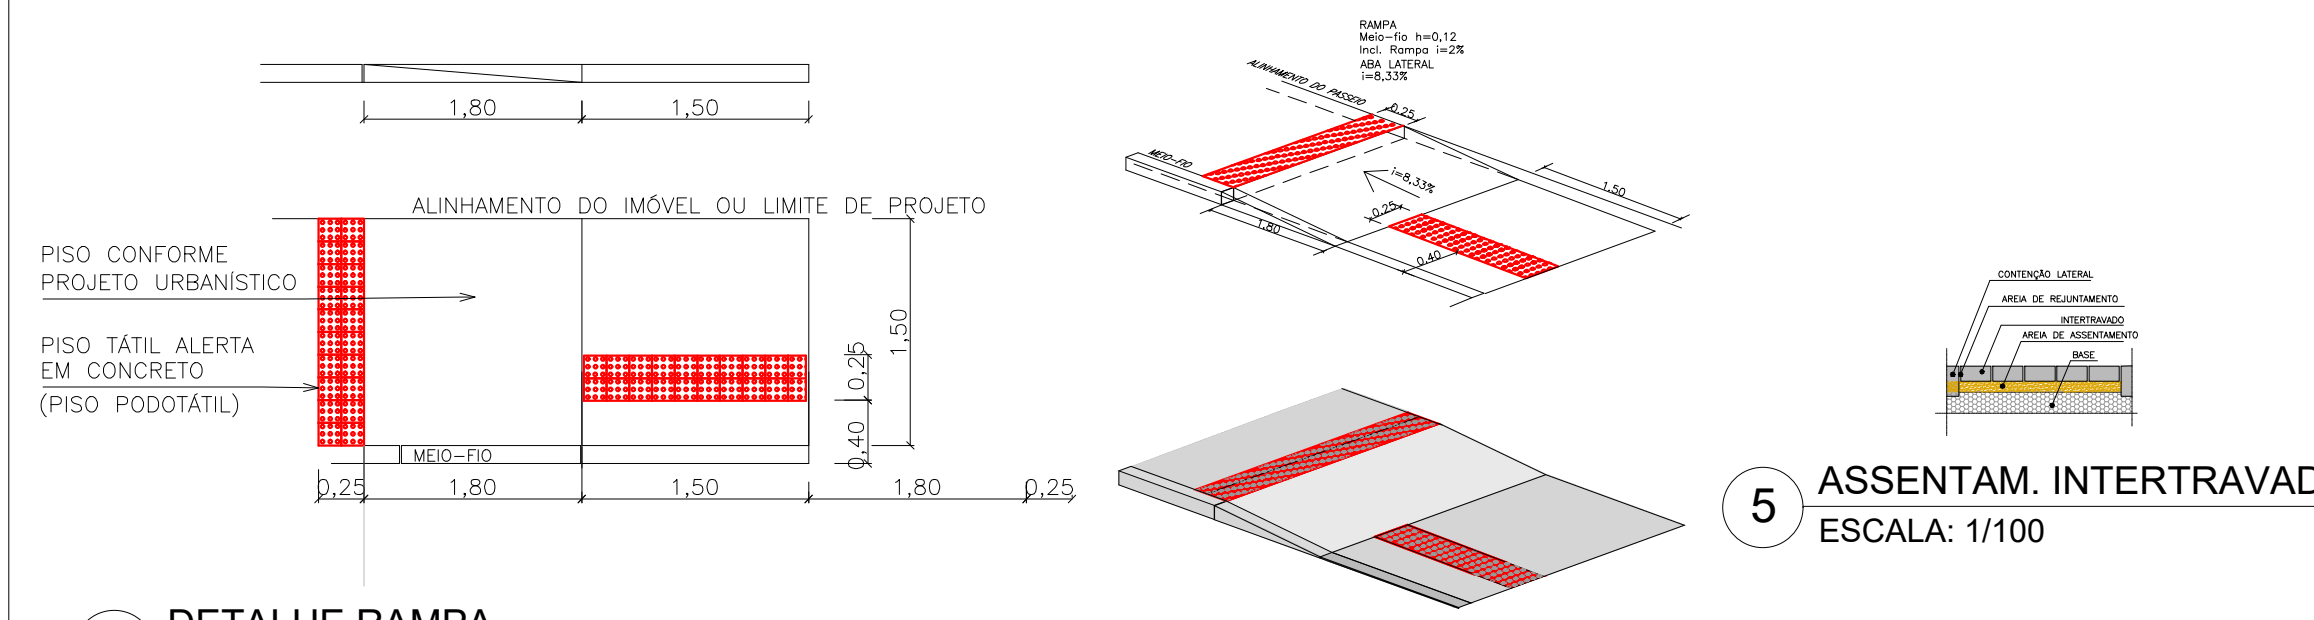


4 DETALHE RAMPA
ESCALA: 1/100




5 ASSENTAM. INTERTRAVADO
ESCALA: 1/100



6 CORTE AA
ESCALA: 1/100

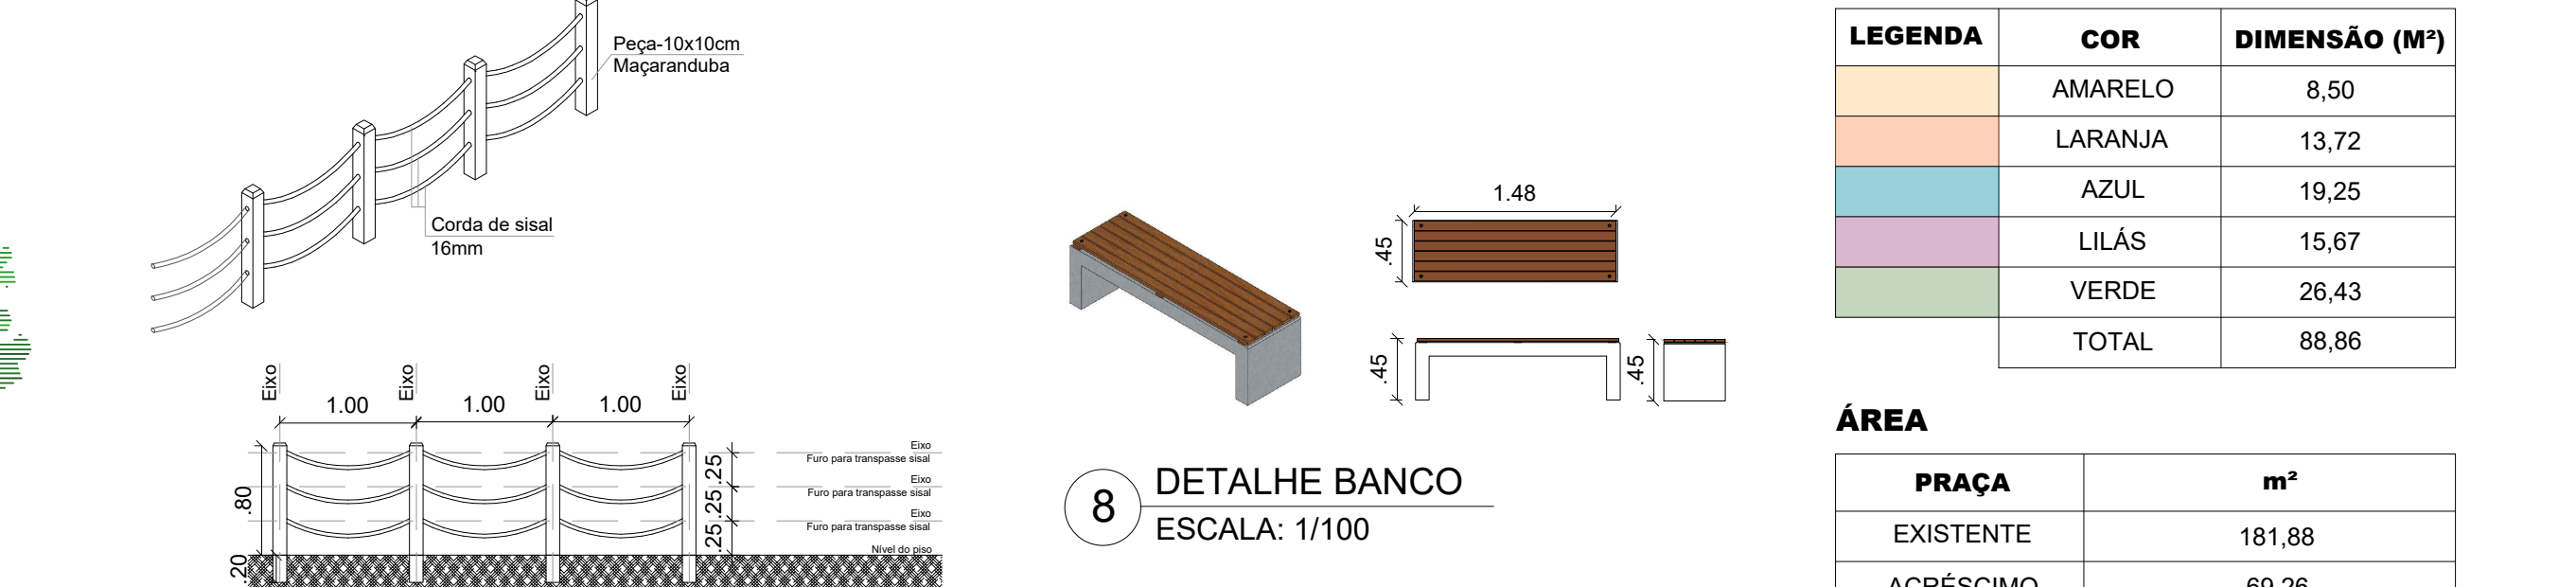

7 FECHAMENTO DO PARQUE
ESCALA: 1/50

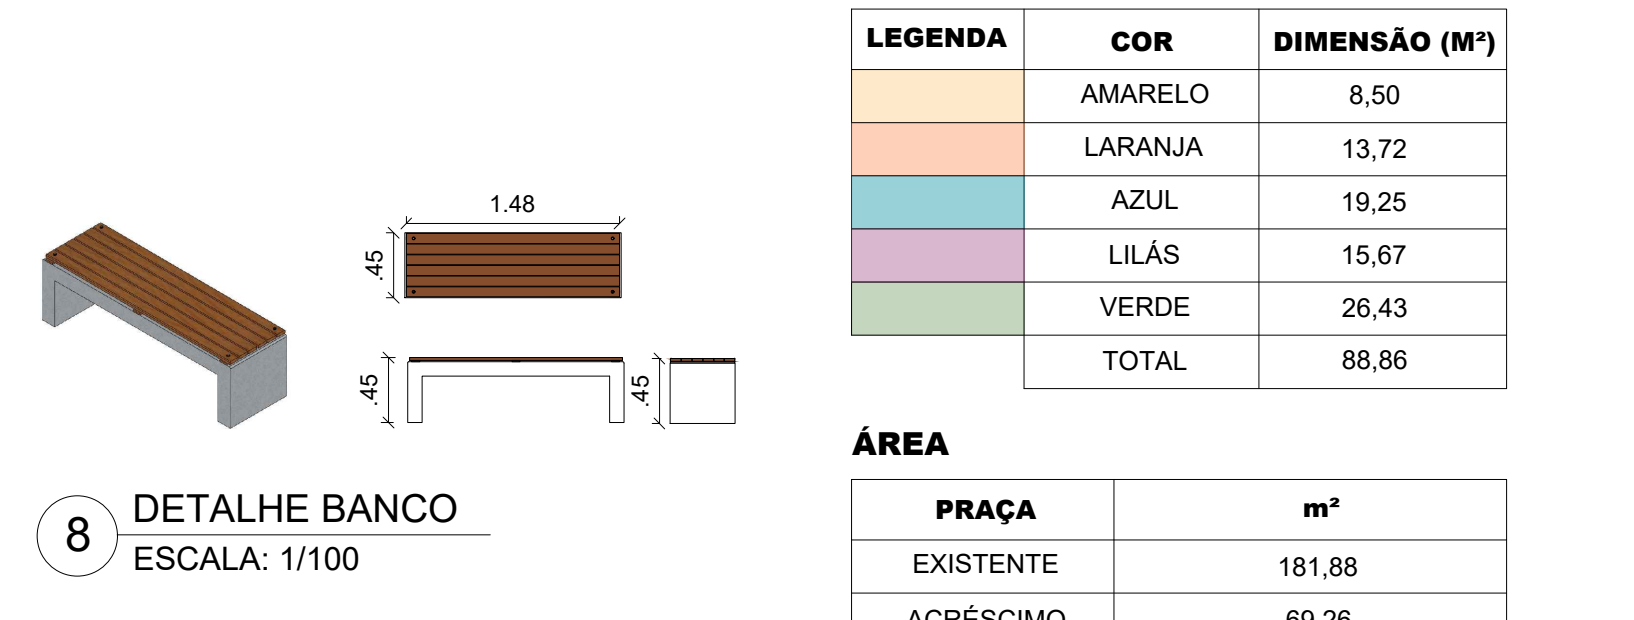

8 DETALHE BANCO
ESCALA: 1/100

LEGENDA: VEGETAÇÃO				
LEG.	DESCRIÇÃO	M²	QTD	CLASSIFICAÇÃO
	NOME POPULAR: LUTIELA NOME CIENTÍFICO: ALTERNANTHERA DENTATA	12,33	-	ESPÉCIE FORRAÇÃO
	NOME POPULAR: MORÉIA NOME CIENTÍFICO: DIETES IRIDIÓIDES	2,26	-	ESPÉCIE FORRAÇÃO
	NOME POPULAR: CLOROFITO NOME CIENTÍFICO: CHLOROPHYTUM COMOSUM	8,27	-	ESPÉCIE FORRAÇÃO
	NOME POPULAR: QUARESMEIRA NOME CIENTÍFICO: CHLOROPHYTUM COMOSUM	-	3	ESPÉCIE ARBÓREA
	NOME POPULAR: PALMEIRA RABO-DE-RAPOSA NOME CIENTÍFICO: WODYETIA BIFURCATA	-	3	ESPÉCIE ARBÓREA
	NOME POPULAR: IPÊ AMARELO NOME CIENTÍFICO: HANDROANTHUS ALBUS	-	2	ESPÉCIE ARBÓREA
	NOME POPULAR: GRAMA ESMERALDA NOME CIENTÍFICO: ZOYSIA JAPONICA	36,11	-	ESPÉCIE FORRAÇÃO

LEGENDA: EQUIPAMENTOS			
LEG.	DESCRIÇÃO	QTD	OBSERVAÇÃO
	MESA COM 04 BANCOS EM CONCRETO	02	NOVOS
	BANCO DE CONCRETO APARENTE - SEM ENCOSTO	06	NOVOS
	POSTE DE AÇO , COM 02 BRAÇOS E 02 GLOBOS ESFÉRICOS	05	NOVOS
	RAMPA DE ACESSIBILIDADE	01	NOVA
	PEÇA DE MADEIRA PARA PROTEÇÃO - PLAYGROUND	37	NOVAS
	RAMPA DE ACESSIBILIDADE	02	NOVAS
	PAPELEIRA PLÁSTICA	05	NOVAS



FONTE: GOOGLE EARTH COORDENADAS: -22.66260, -42.50426

PREFEITURA MUNICIPAL DE SILVA JARDIM

PRAÇA CAXITO - SILVA JARDIM/ RJ.

SUB-TÍTULO: DIVERSOS

LEVANTAMENTO:	REVISÃO:	ESCALA:	PRANCHA:
CÁLCULO:	DESENHO:	DATA:	JANEIRO/2024

1/1