



1 PLANTA BAIXA
ESCALA: 1/100

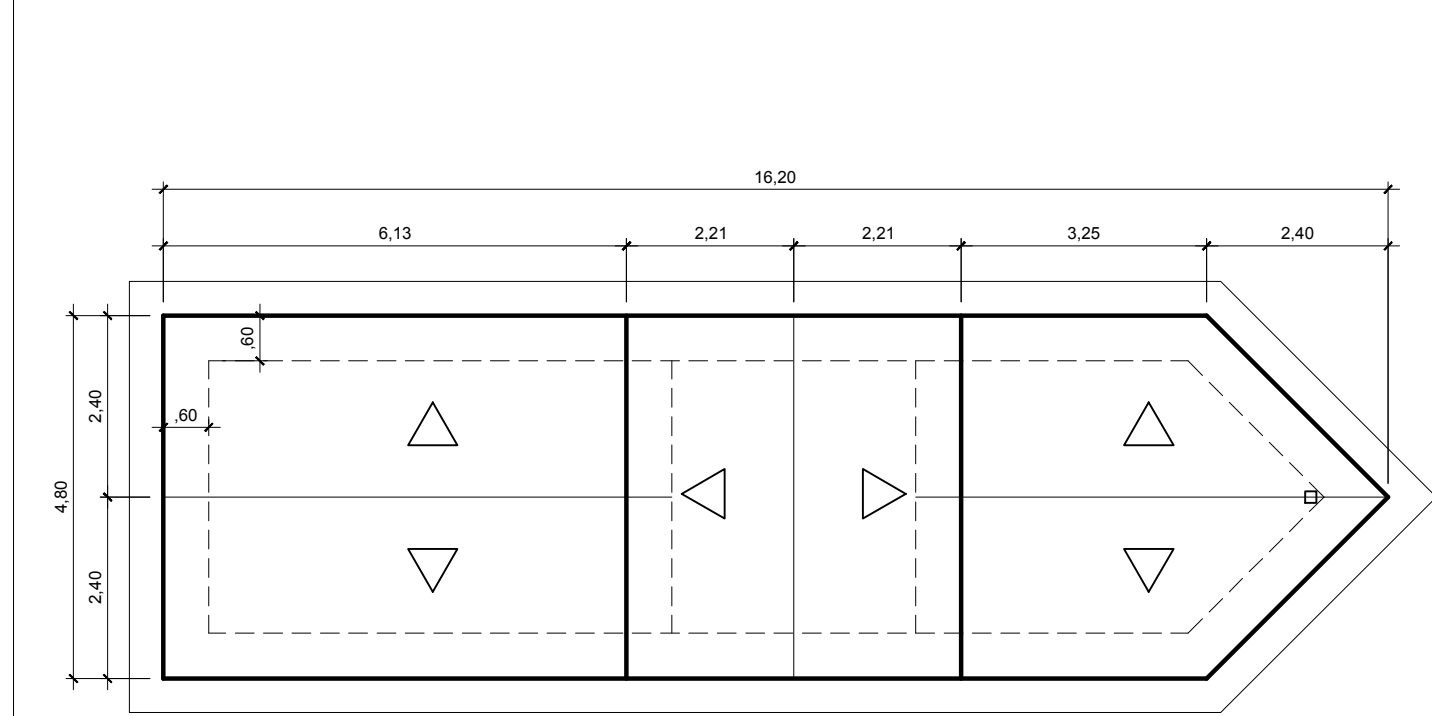

2 PLANTA DE COBERTURA
ESCALA: 1/100

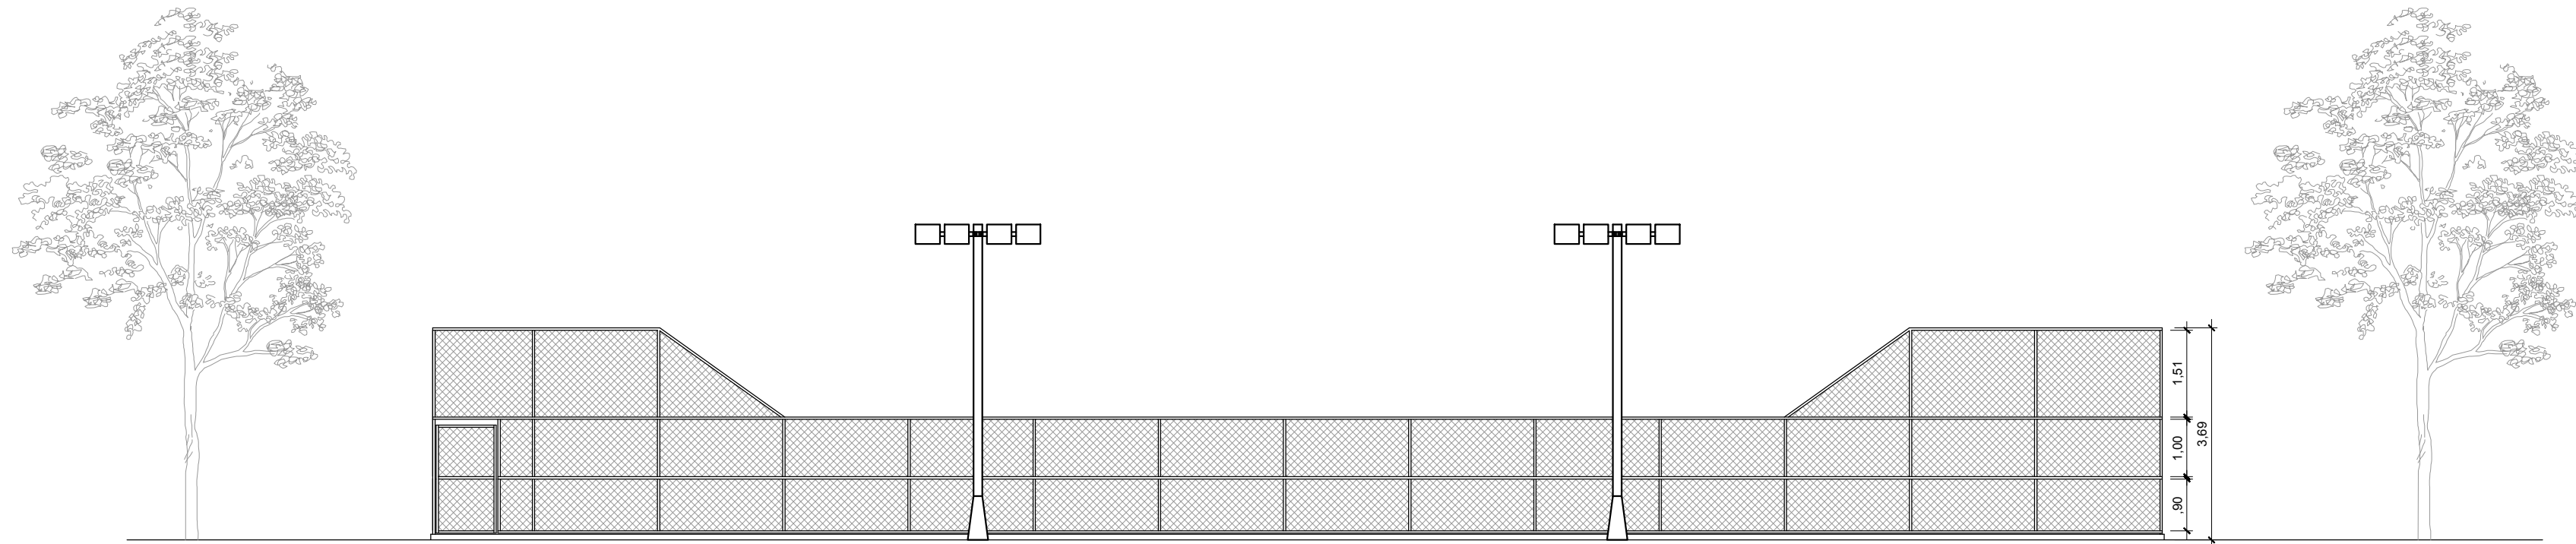

3 VISTA A
ESCALA: 1/100



COORDENADA: -22.47401, -42.39213 IMAGEM: GOOGLE EARTH

			
PREFEITURA MUNICIPAL DE SILVA JARDIM			
TÍTULO : PROJETO BÁSICO PARA REFORMA DE QUADRA DE ESPORTE , LOCALIZADA NA RUA JOSÉ FERREIRA SARDINHA, S/Nº - BANANEIRAS - SILVA JARDIM / RJ.			
SUB-TÍTULO : DIVERSOS			
LEVANTAMENTO : REVISÃO : 0 ESCALA : INDICADA PRANCHA :			
CÁLCULO : DESENHO : INDICADO DATA : DEZEMBRO/2021			