



2 CORTE AA  
ESCALA: 1/100



3 CORTE BB  
ESCALA: 1/100




4 FACHADA PRINCIPAL  
ESCALA: 1/100




6 PLANTA BAIXA - Área de Convivência  
ESCALA: 1/50



7 PLANTA DE  
ESCALA: 1/50

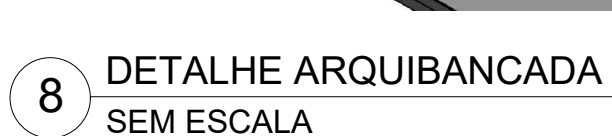


8 DETALHE ARQUIBANCADA  
SEM ESCALA

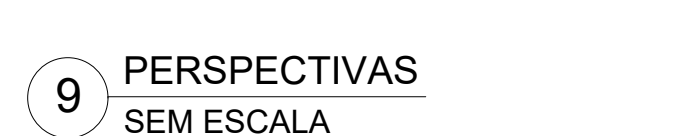

9 PERSPECTIVAS  
SEM ESCALA

PORTAS				
CÓDIGO	MEDIDA	MATERIAL	TIPO	QUANT.
P1	0,70 x 2,10	ALUMINIO ANODIZADO NA COR BRANCA	PORTA VENEZIANA DE ABRIR EM UMA FOLHA	04
P2	0,80 x 2,10	ALUMINIO ANODIZADO NA COR BRANCA	PORTA VENEZIANA DE ABRIR EM UMA FOLHA	01
P2	0,90 x 2,10	ALUMINIO ANODIZADO NA COR BRANCA	PORTA VENEZIANA DE ABRIR EM UMA FOLHA	01

PORTAS		
AMBIENTE	PERÍMETRO	ÁREA
Vestário Feminino	7,11m	2,83m²
Vestário Masculino	7,11m	2,83m²
Lavabo Feminino	4,75m	1,37m²
Lavabo Masculino	4,75m	1,37m²
Banheiro PcD	7,60m	3,60m²
Depósito	9,81m	5,81m²
Hall 1	-	6,92m²
Hall 2	-	2,78m²

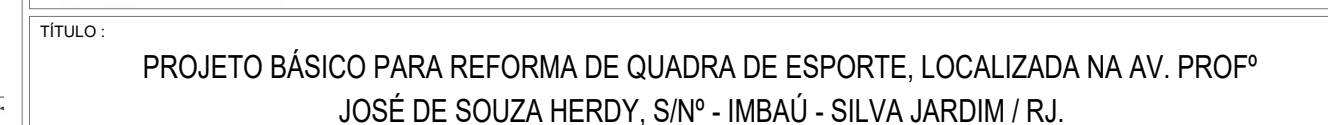[illegible]