

| Terreno | | Distância | | Estaca | |
|---------|--------|-----------|----|---------|----|
| 47.458 | 47.412 | 420.000 | 21 | 400.000 | 20 |
| 47.276 | | | | 380.000 | 19 |
| 46.693 | | | | 360.000 | 18 |
| 46.032 | | | | 340.000 | 17 |
| 44.763 | | | | | |
| 42.728 | | | | | |
| 41.754 | | | | | |
| 40.493 | | | | | |
| 38.197 | | | | | |
| 37.500 | | | | | |
| 37.076 | | | | | |
| 36.370 | | | | | |
| 36.023 | | | | | |
| 35.054 | | | | | |
| 33.299 | | | | | |
| 32.965 | | | | | |
| 30.807 | | | | | |
| 28.742 | | | | | |
| 28.512 | | | | | |
| 27.428 | | | | | |
| 26.719 | | | | | |
| 26.105 | | | | | |
| 25.690 | | | | | |
| 25.501 | | | | | |
| 24.758 | | | | | |
| 24.458 | | | | | |
| 24.342 | | | | | |
| 23.814 | | | | | |
| 23.130 | | | | | |
| 22.316 | | | | | |
| 21.927 | | | | | |
| 20.758 | | | | | |
| 19.168 | | | | | |
| 18.909 | | | | | |
| 18.587 | | | | | |
| 18.151 | | | | | |
| 17.308 | | | | | |
| 16.247 | | | | | |
| 15.705 | | | | | |
| 14.282 | | | | | |
| 12.376 | | | | | |
| 12.002 | | | | | |
| 10.814 | | | | | |
| 9.873 | | | | | |

1

PERFIL TERRENO

ESCALA SEM ESCALA

COORDENADAS
LAT. 22°41.77'S, LONG. 42°28'50.34"O




3

LOCALIZAÇÃO

ESCALA SEM ESCALA

NOTAS:

1. COTAS EM METROS, EXCETO ONDE INDICADO;
2. O MÉTODO EXECUTIVO DEVERÁ SER ADEQUADO ÀS CONDICIONANTES E CARACTERÍSTICAS GEOLÓGICA-GEOTÉCNICAS LOCAIS, VISANDO A SEGURANÇA DURANTE A EXECUÇÃO DA OBRA;
3. A LOCAÇÃO DA OBRA DEVERÁ SER FEITA POR TOPOGRAFIA E ACOMPANHADA PELA FISCALIZAÇÃO;
4. TODAS AS MEDIDAS APRESENTADAS DEVERÃO SER CONFIRMADAS POR OCASIÃO DA LOCAÇÃO DA OBRA.
5. DEVIDO A ESPECIFICIDADE DA OBRA, RECOMENDAMOS E ENFATIZAMOS A NECESSIADDE DE UM ACOMPANHAMENTO SISTEMÁTICO DURANTE SUA EXECUÇÃO, DE FORMA A PERMITIR CONTINUAMENTE UMA AVALIAÇÃO DAS CONDIÇÕES DE ESTABILIDADE DO TALUDE, A FIM DE SE PROVIDENCIAR EVENTUAIS REVISÕES OU ADPATAÇÕES DE PROJETO A SITUAÇÕES PARTICULARES QUE POSSAM VIR A SE DEPARADAS, COMO É CORRIQUEIRO NESSE TIPO DE OBRA.
- 6 - RECOMENDAMOS ANTES DO INICIO DO TRABALHO DE EXECUÇÃO, A CHECAGEM DAS COTAS E DOS NÍVEIS INDICADOS NA PLANTA E HAVENDO NECESSIDADE DE QUALQUER ADAPTAÇÃO OU DE ALTERAÇÃO NO PROJETO DEVERÁ SER FEITA A CONSULTA AO PROJETISTA E A FISCALIZAÇÃO.

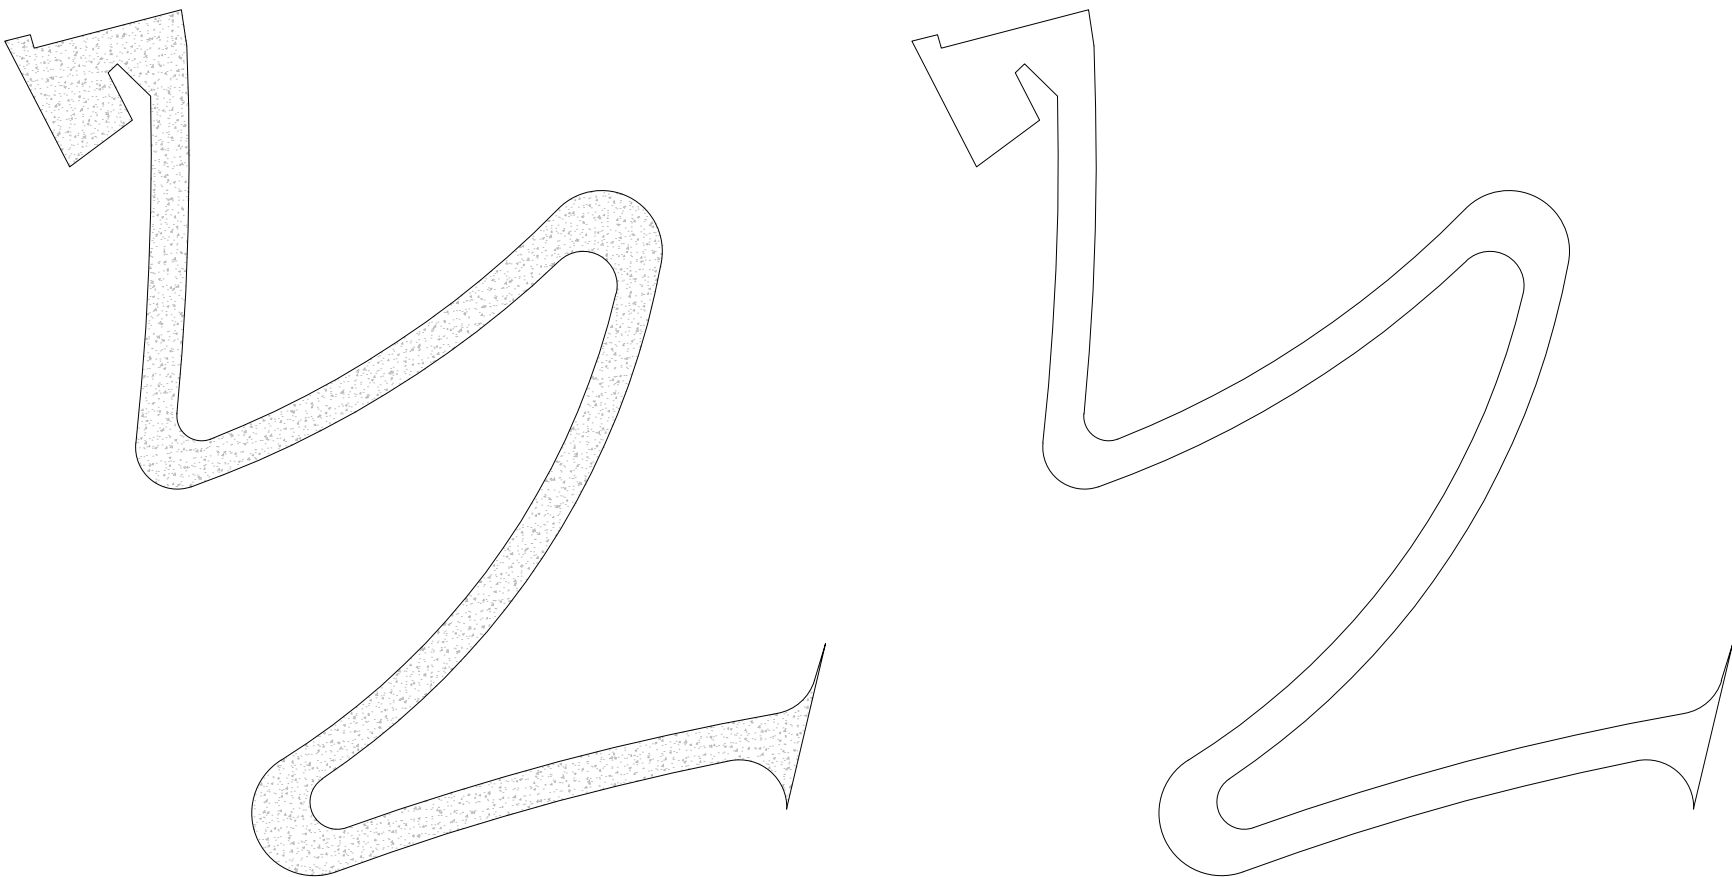

COORDENADAS: LAT. 22°41.77'S, LONG. 42°28'50.34"O

PREFEITURA MUNICIPAL DE SILVA JARDIM

TÍTULO :
LOCALIZADO NA RUA PASTOR DAVID F. DE OLIVEIRA - IMBAU / SILVA JARDIM/RJ

SUB-TÍTULO :
PERFIS - DETALHES

| | | | |
|----------------|-----------|------------|-----------|
| LEVANTAMENTO : | REVISÃO: | ESCALA : | PRANCHA : |
| CÁLCULO: | DESENHO : | INDICADA | |
| | INDICADO | DATA : | |
| | | 12/01/2024 | |

2/2