




1 PLANTA BAIXA GERAL  
Esc. 1/75



RAMPAS  
CALÇADA COM LARGURA 1,20m  
ALTURA DO MEIO FIO 0,12m COM PISO PODOTÁTIL  
Esc. 1/50

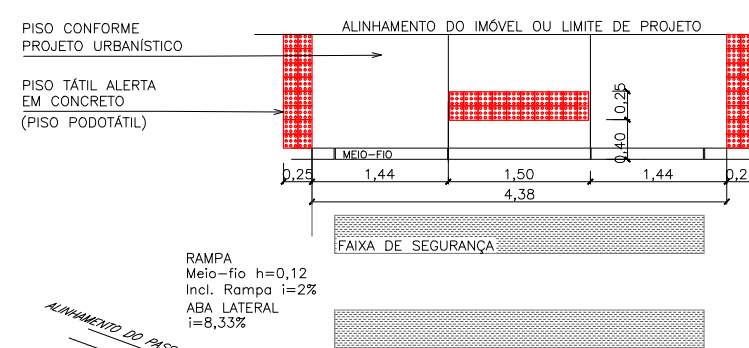


5 DET. RAMPA  
Sem escala

Obs:  
- O PISO ALTA (PISO PODOTÁTIL) SERÁ  
ENTREVADO EM CONCRETO.  
- AS RAMPAS JÁ SERÃO EXECUTADAS DE  
MANEIRA A FICAREM ALINHADAS ENTRE SI,  
UMA EM FRENTE, A OUTRA, A TRÁS.  
- ALTA TELA JUNTADA COM  
ESPESURA DE 1 CM, JUNTO AOS MEIOS-FIOS E  
UMA JUNTA DE 1 CM.  
- AS RAMPAS SERÃO EXECUTADAS EM PISO DE CONCRETO,  
ESPESURA 8 CM, FOR = 20 MPA, ACABAMENTO RÁPIDO.  
- PISO PODOTÁTIL, DEVERÁ SER EXECUTADO A UMA DISTÂNCIA  
MÍNIMA DE 40 CM DA BORDA DO MEIO-FIO.  
- PARA FACILITAR A EXECUÇÃO DAS RAMPAS,  
FORAM ADOPTADAS MEDIDAS RÁPIDAS.


POSICIONAMENTO DA RAMPA  
Esc. S/ESCALA

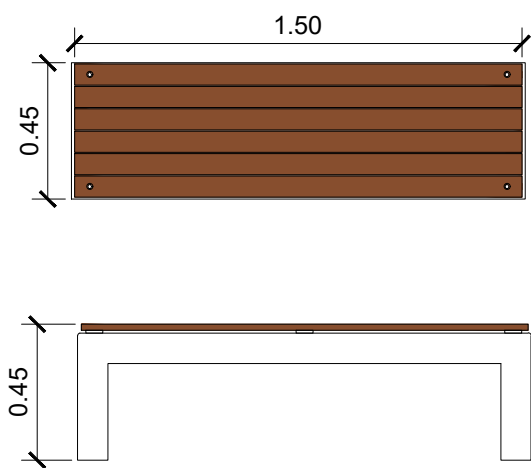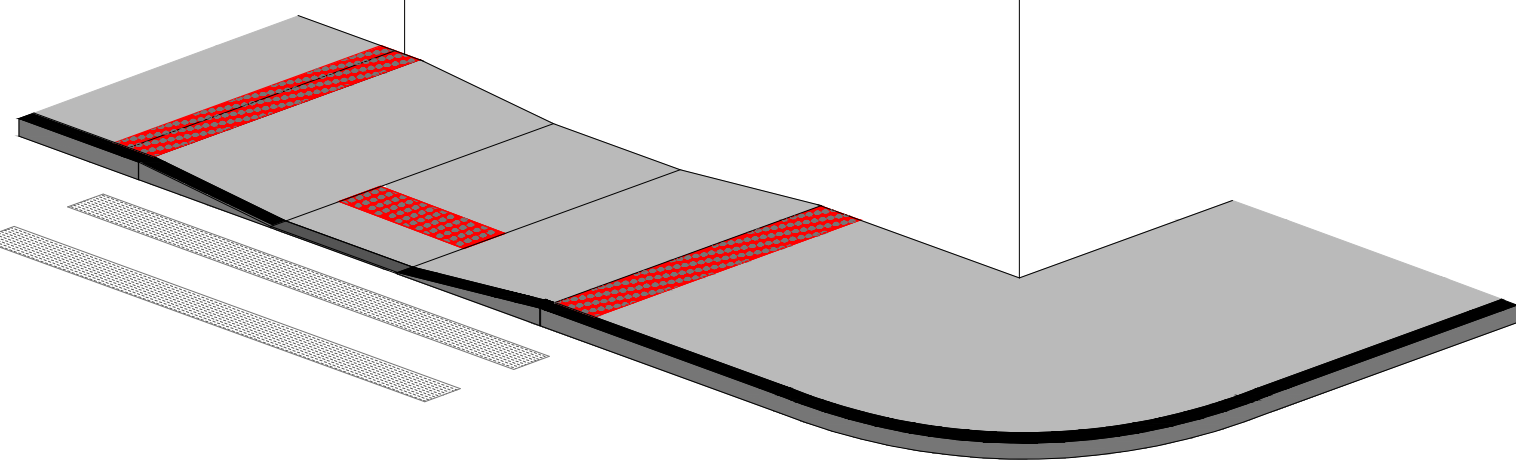


2 DET. BANCO  
Esc. 1/25

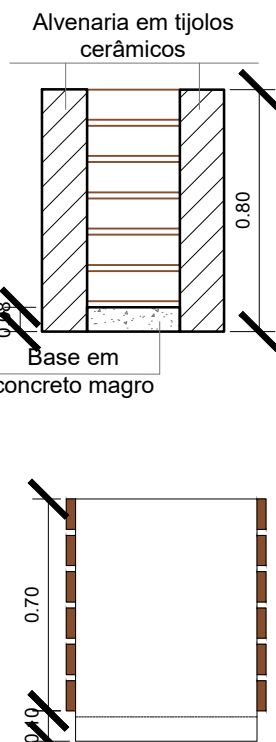

3 DET. LIXEIRA  
Esc. 1/25

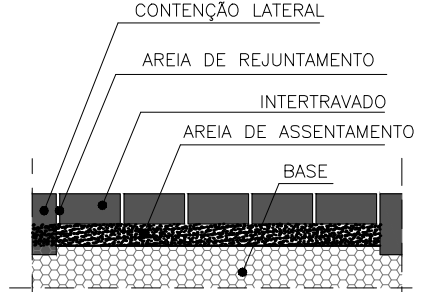

4 DET. INTERTRAVADO  
Esc. 1/75

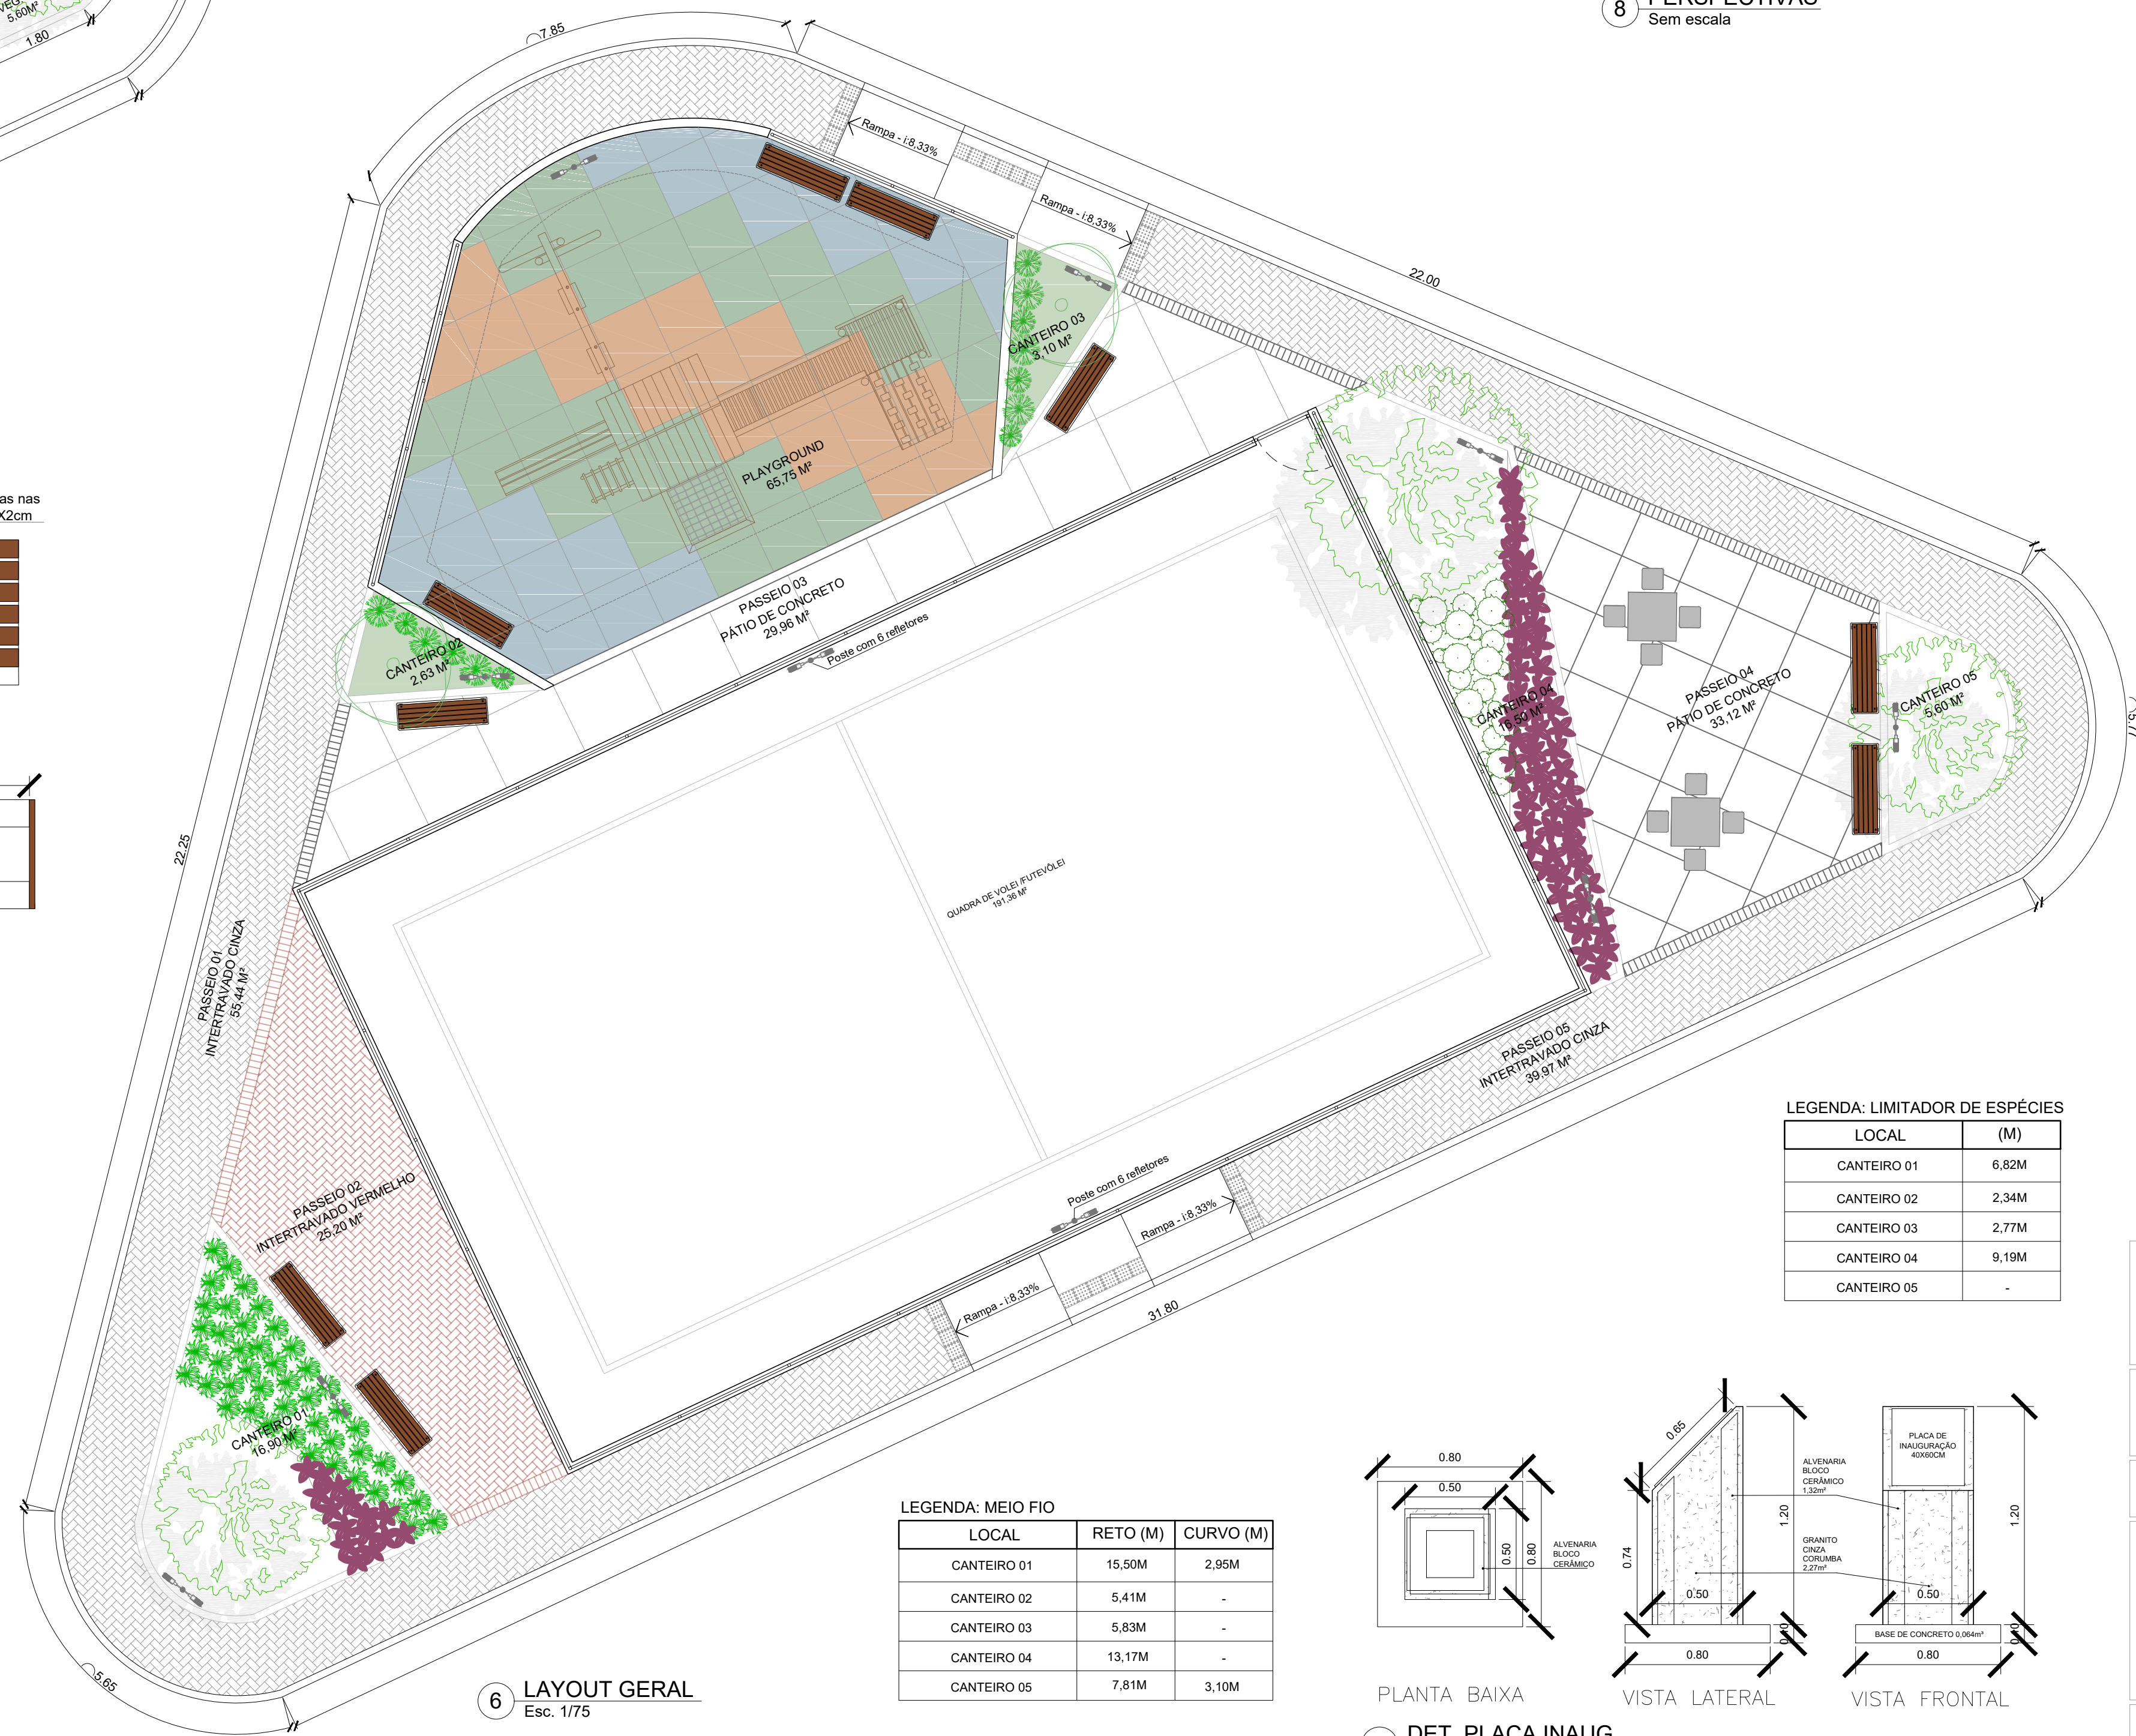


6 LAYOUT GERAL  
Esc. 1/75

LOCAL	RETO (M)	CURVO (M)
CANTEIRO 01	15,50M	2,95M
CANTEIRO 02	5,41M	-
CANTEIRO 03	5,83M	-
CANTEIRO 04	13,17M	-
CANTEIRO 05	7,81M	3,10M

PLANTA BAIXA

7 DET. PLACA INAUG.  
Esc. 1/75

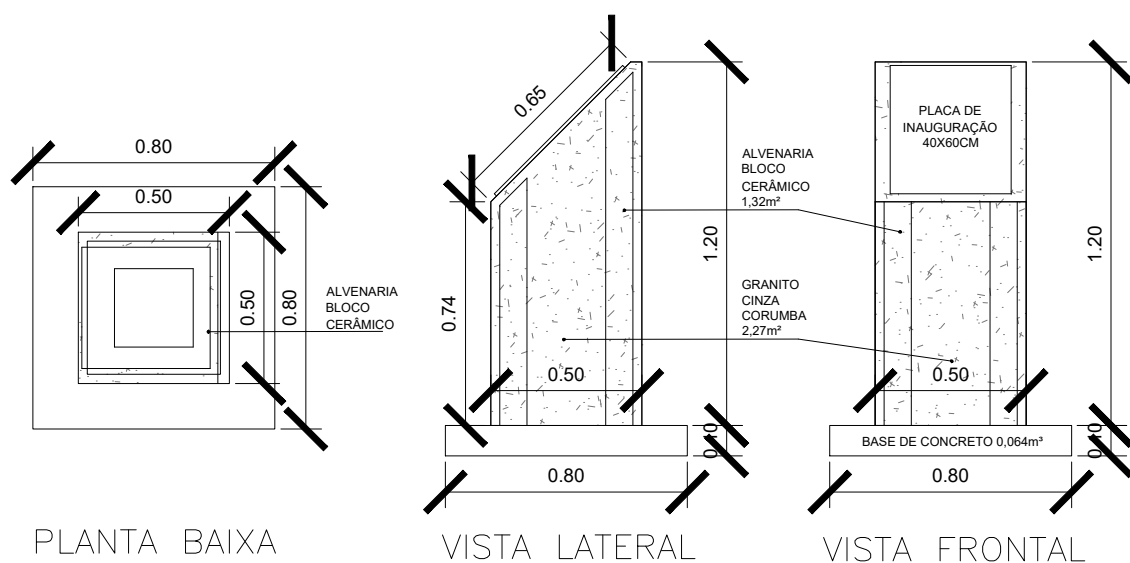

VISTA LATERAL

VISTA FRONTAL

LOCAL	(M)
CANTEIRO 01	6,82M
CANTEIRO 02	2,34M
CANTEIRO 03	2,77M
CANTEIRO 04	9,19M
CANTEIRO 05	-

LEGENDA: LIMITADOR DE ESPÉCIES

LEGENDA: VEGETAÇÕES		
CANTEIRO 01		
NOME POPULAR	NOME CIENTIFICO	(M2)
ABACAXI-ROXO	TRADESCANTIA SPATHACEA	1,29M²
LUTIELA	ALTERNANTHERA DENTATA	7,11M²

CANTEIRO 02		
NOME POPULAR	NOME CIENTIFICO	(M2)
ESTRELTZIA	STRELITZIA REGINAE	1,08M²
GRAMA AMENDOIM	ARACHIS REPENS	1,55M²

CANTEIRO 03		
NOME POPULAR	NOME CIENTIFICO	(M2)
DRACENA TRICOLOR	DRACENA MARGINATA	1,28M²
GRAMA AMENDOIM	ARACHIS REPENS	1,82M²

CANTEIRO 04		
NOME POPULAR	NOME CIENTIFICO	(M2)
GRAMA AMENDOIM	ARACHIS REPENS	5,43M²
MOREIA	DIETES IRIDIODES	4,92M²
LUTIELA	ALTERNANTHERA DENTATA	6,16M²

CANTEIRO 05		
NOME POPULAR	NOME CIENTIFICO	(M2)
AZULZINHA EVOLVULO	EVOLVULUS GLOMERATUS	5,60M²

LEGENDA: OUTRAS FORRAÇÕES

LOCAL	DESCRIÇÃO	(M²)
CANTEIRO 01	SEIXO ROLADO BRANCO	8,50M²
CANTEIRO 02	---	---
CANTEIRO 03	---	---
CANTEIRO 04	---	---
CANTEIRO 05	---	---

LEGENDA: ESPÉCIE ARBÓREA

LOCAL	DESCRIÇÃO	(QTD)
CANTEIRO 01	AROEIRA SALSÁ (SCHINUS MOLLE)	01
CANTEIRO 02	IPÊ BRANCO (TABEUIA ROSEALBA)	01
CANTEIRO 03	MANACÁ DA SERRA (TIBOUCHINA MUTABILIS)	01
CANTEIRO 04	JASMIM-MANGA (TIBOUCHINA MUTABILIS)	01
CANTEIRO 05	PITANGUEIRA (EUGENIA UNIFLORA)	01

LEGENDA: PAVIMENTAÇÃO

LEG.	LOCAL	DESCRIÇÃO	(M²)
	PASSEIO 01	INTERTRAVADO CINZA NATURAL	55,44
	PASSEIO 02	INTERTRAVADO VERMELHO	25,20
	PASSEIO 03	PÁTIO DE CONCRETO	29,96
	PASSEIO 04	PÁTIO DE CONCRETO	33,12
	PASSEIO 05	INTERTRAVADO CINZA NATURAL	39,97
	PLAYGROUND	PISO EMBORRACHADO GRANULADO	AZUL 19,52 VERDE 28,47 LARANJA 17,77

LEGENDA: MOBILIÁRIO

LOCAL	(QTD)
BANCO	06
MESA COM BANCOS	02
POSTE	02
LIXEIRA	03

LEGENDA: ÁREAS DOS CANTEIROS

LOCAL	(M²)
CANTEIRO 01	16,90M²
CANTEIRO 02	2,63M²
CANTEIRO 03	3,10M²
CANTEIRO 04	16,50M²
CANTEIRO 05	5,60M²

## PREFEITURA MUNICIPAL DE SILVA JARDIM

TÍTULO:  
PROJETO DE CONSTRUÇÃO DE PRAÇA PÚBLICA  
LOCALIZADA NO BAIRRO DA BIQUINHA - SILVA JARDIM/RJ

SUB-TÍTULO:  
PRAÇA MUNICIPAL - BIQUINHA

LEVANTAMENTO:  
REVISÃO:  
DESENHO:  
INDICADO

ESCALA:  
DATA:  
FEVEREIRO/2024

PRINCHA:  
1/1